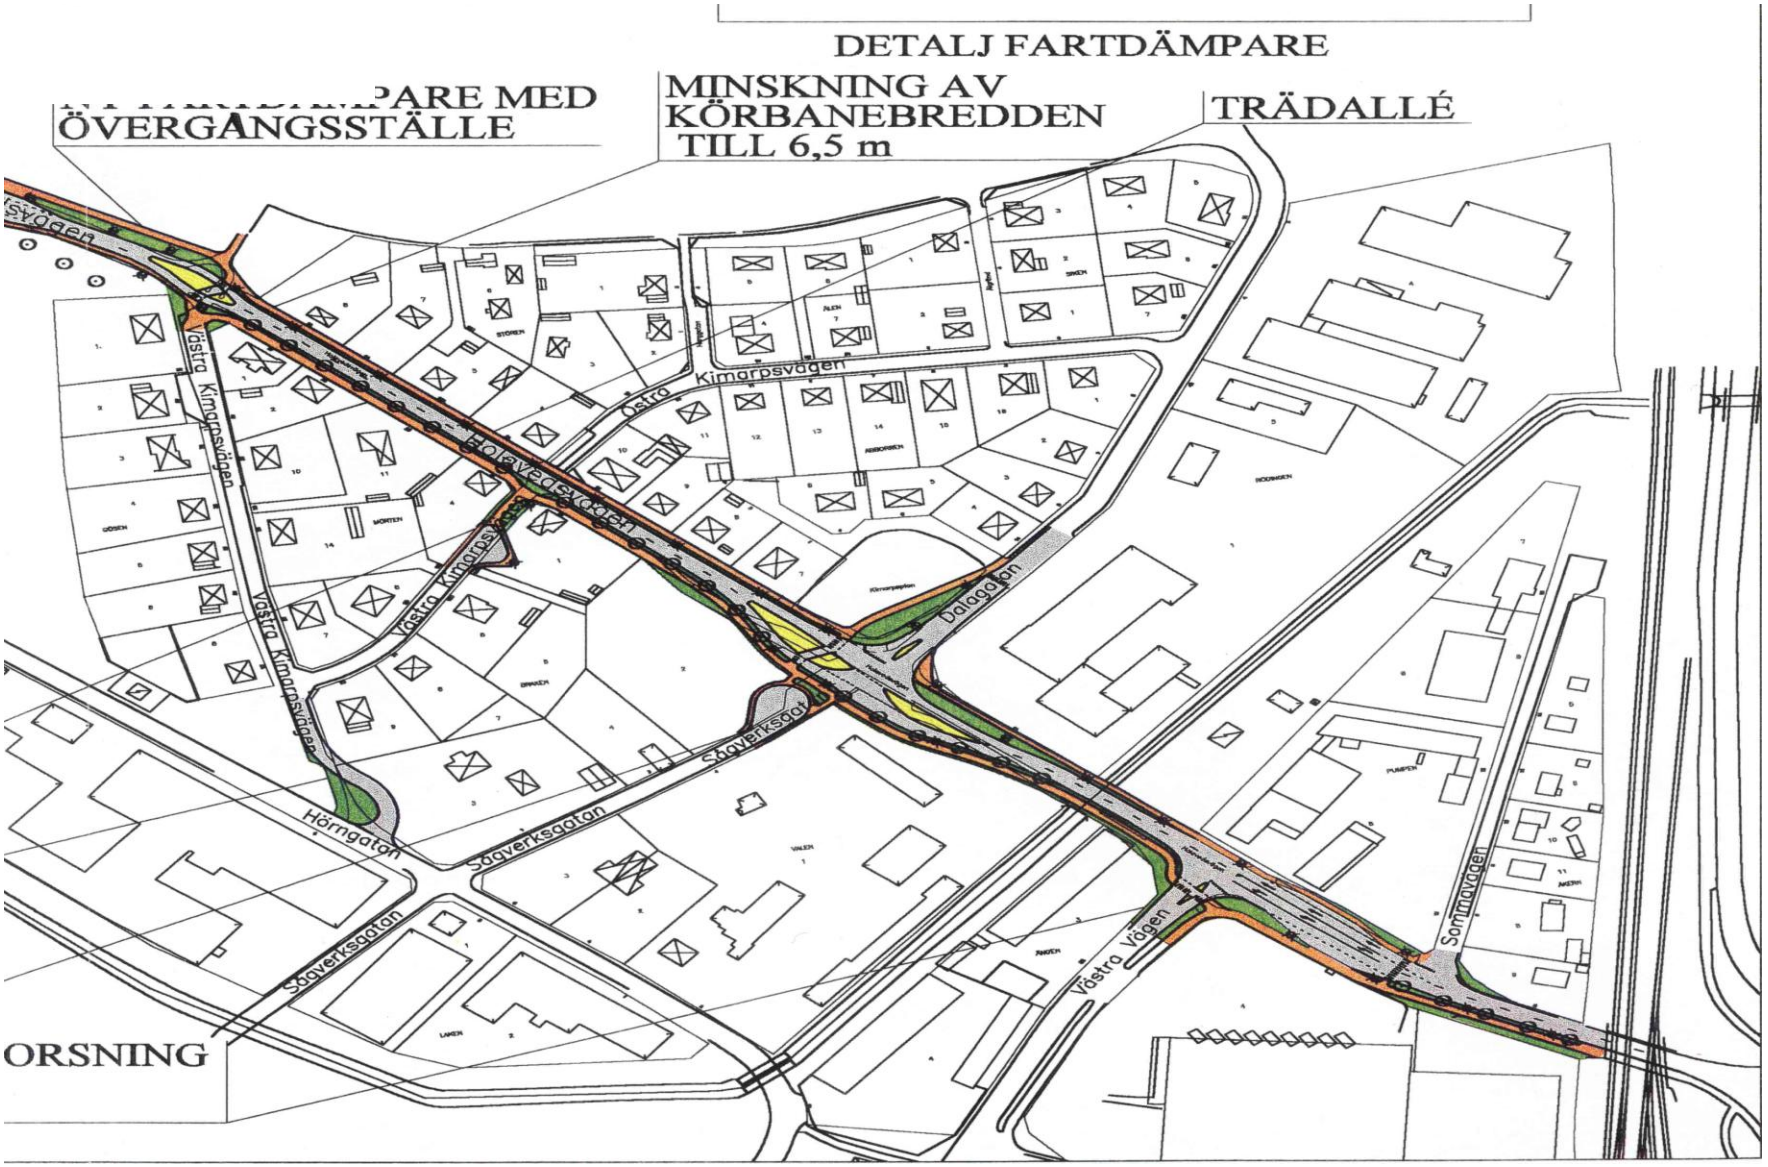
DETALJ FARTDÄMPARE
PARE MED
ÖVERGÅNGSSTÄLLE
MINSKNING AV
KÖRBANEBREDDEN
TILL 6,5 m
TRÄDALLÉ
Västra Kimarpsvägen
Östra Kimarpsvägen
Holsvedsvägen
Dalagatan
Sågverksgatan
Hörngatan
Västra Vägen
Sommarvägen
ORSNING